


Petr Kadlec - ELEKTRO-KOVO  
Blažejovice  
kNN-SS100 pro p.č. 165/15

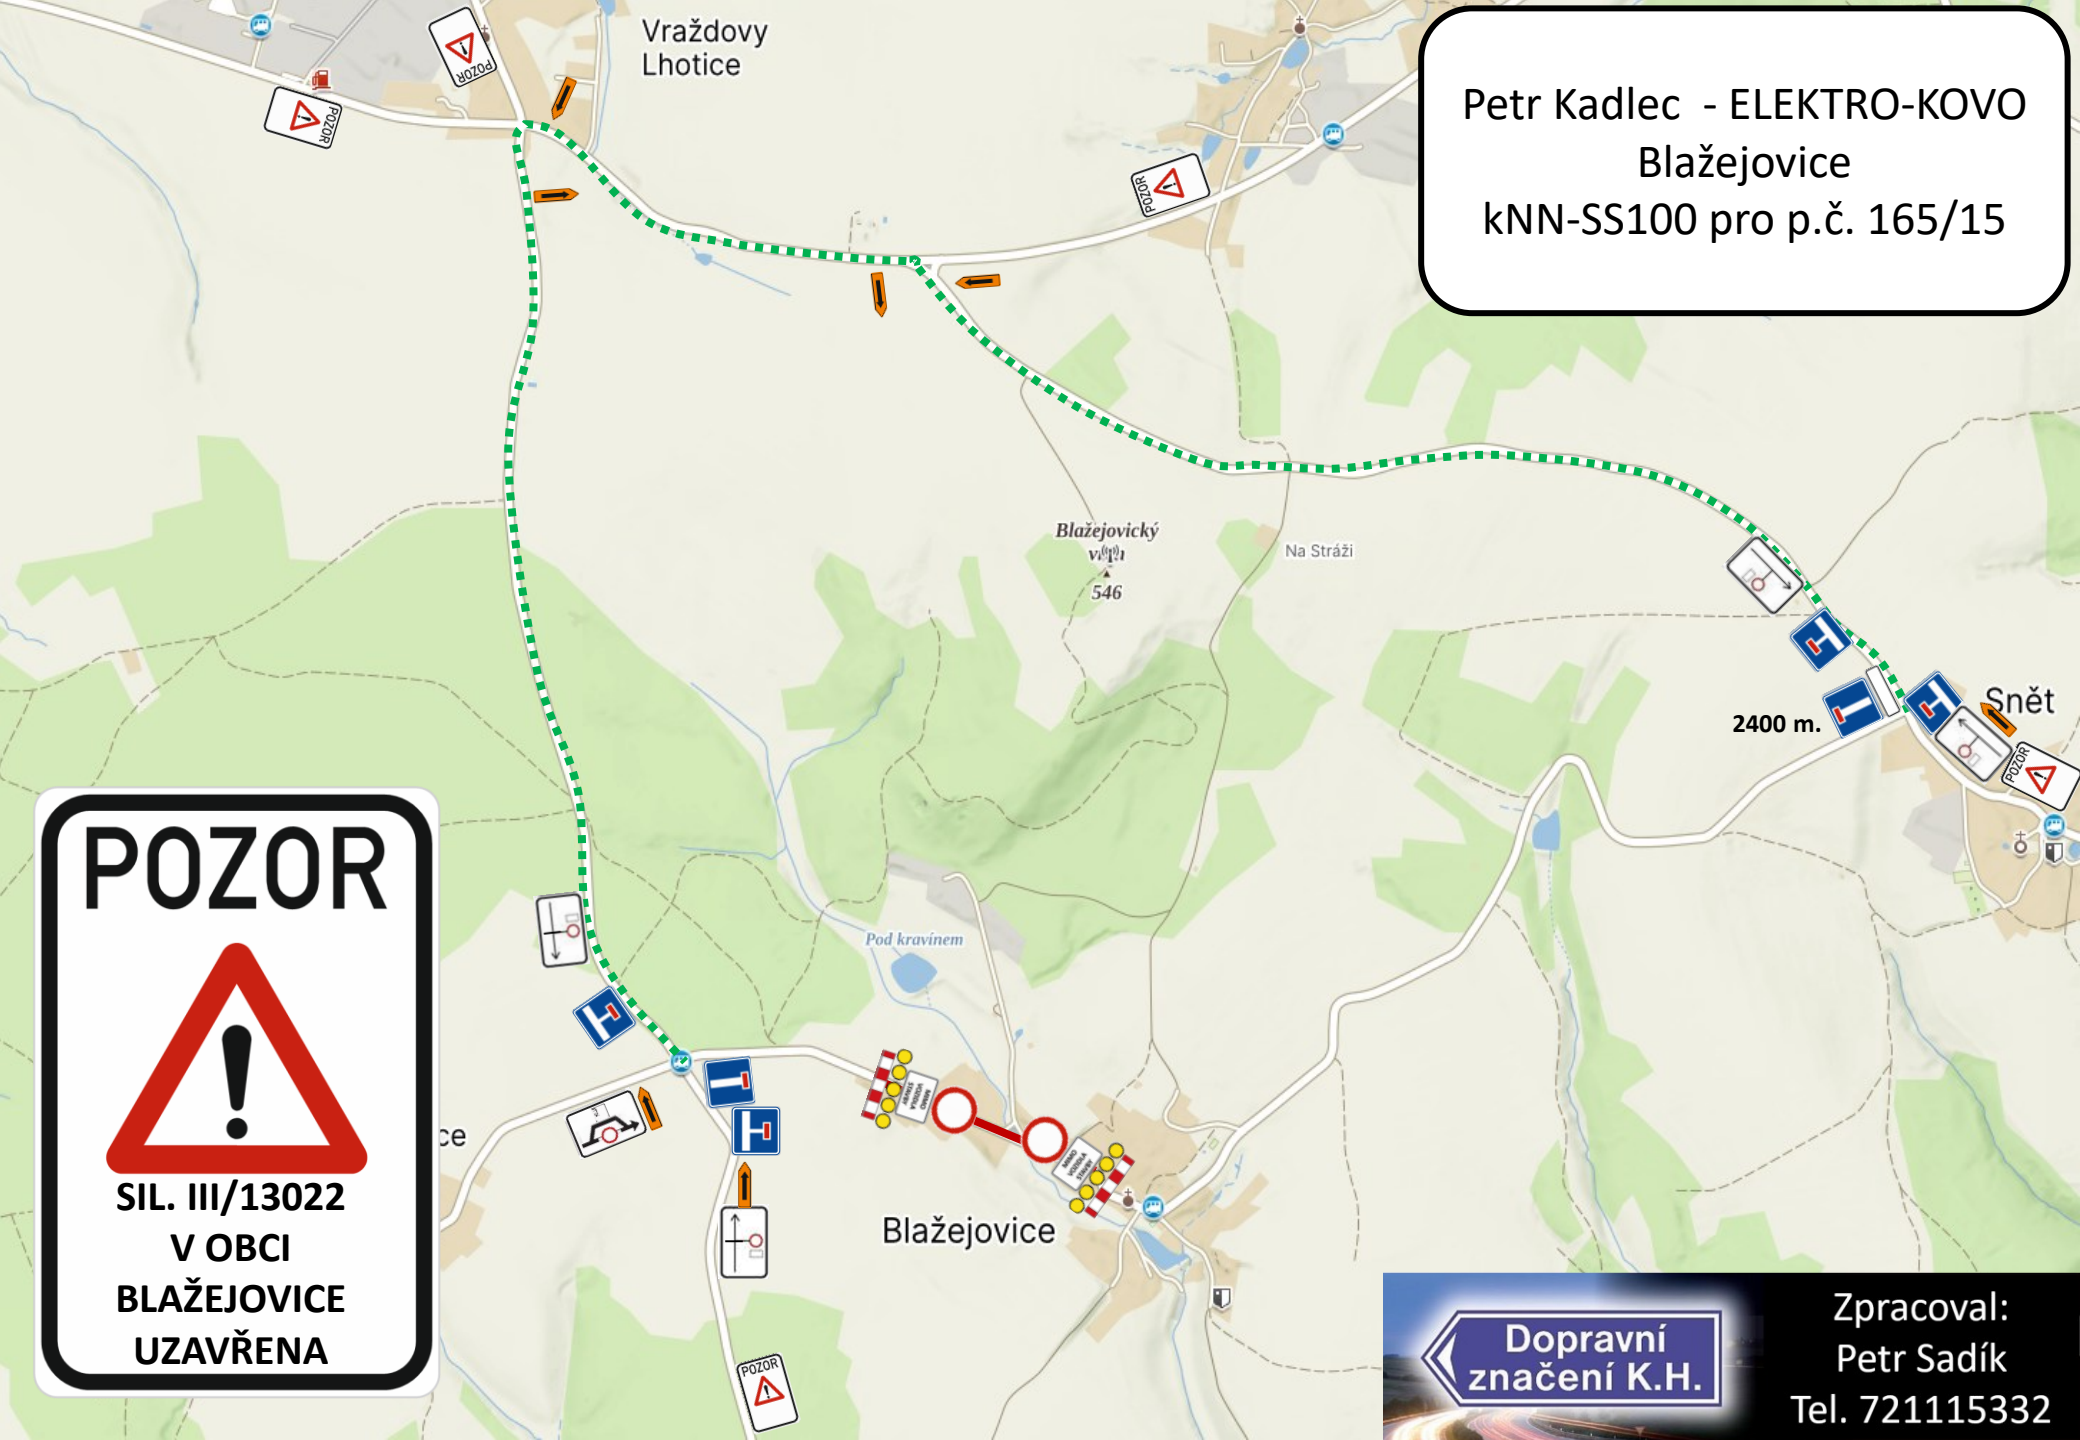

Dopravní značení K.H.

Zpracoval:  
Petr Sadík  
Tel. 721115332